




建设工程规划批前公示

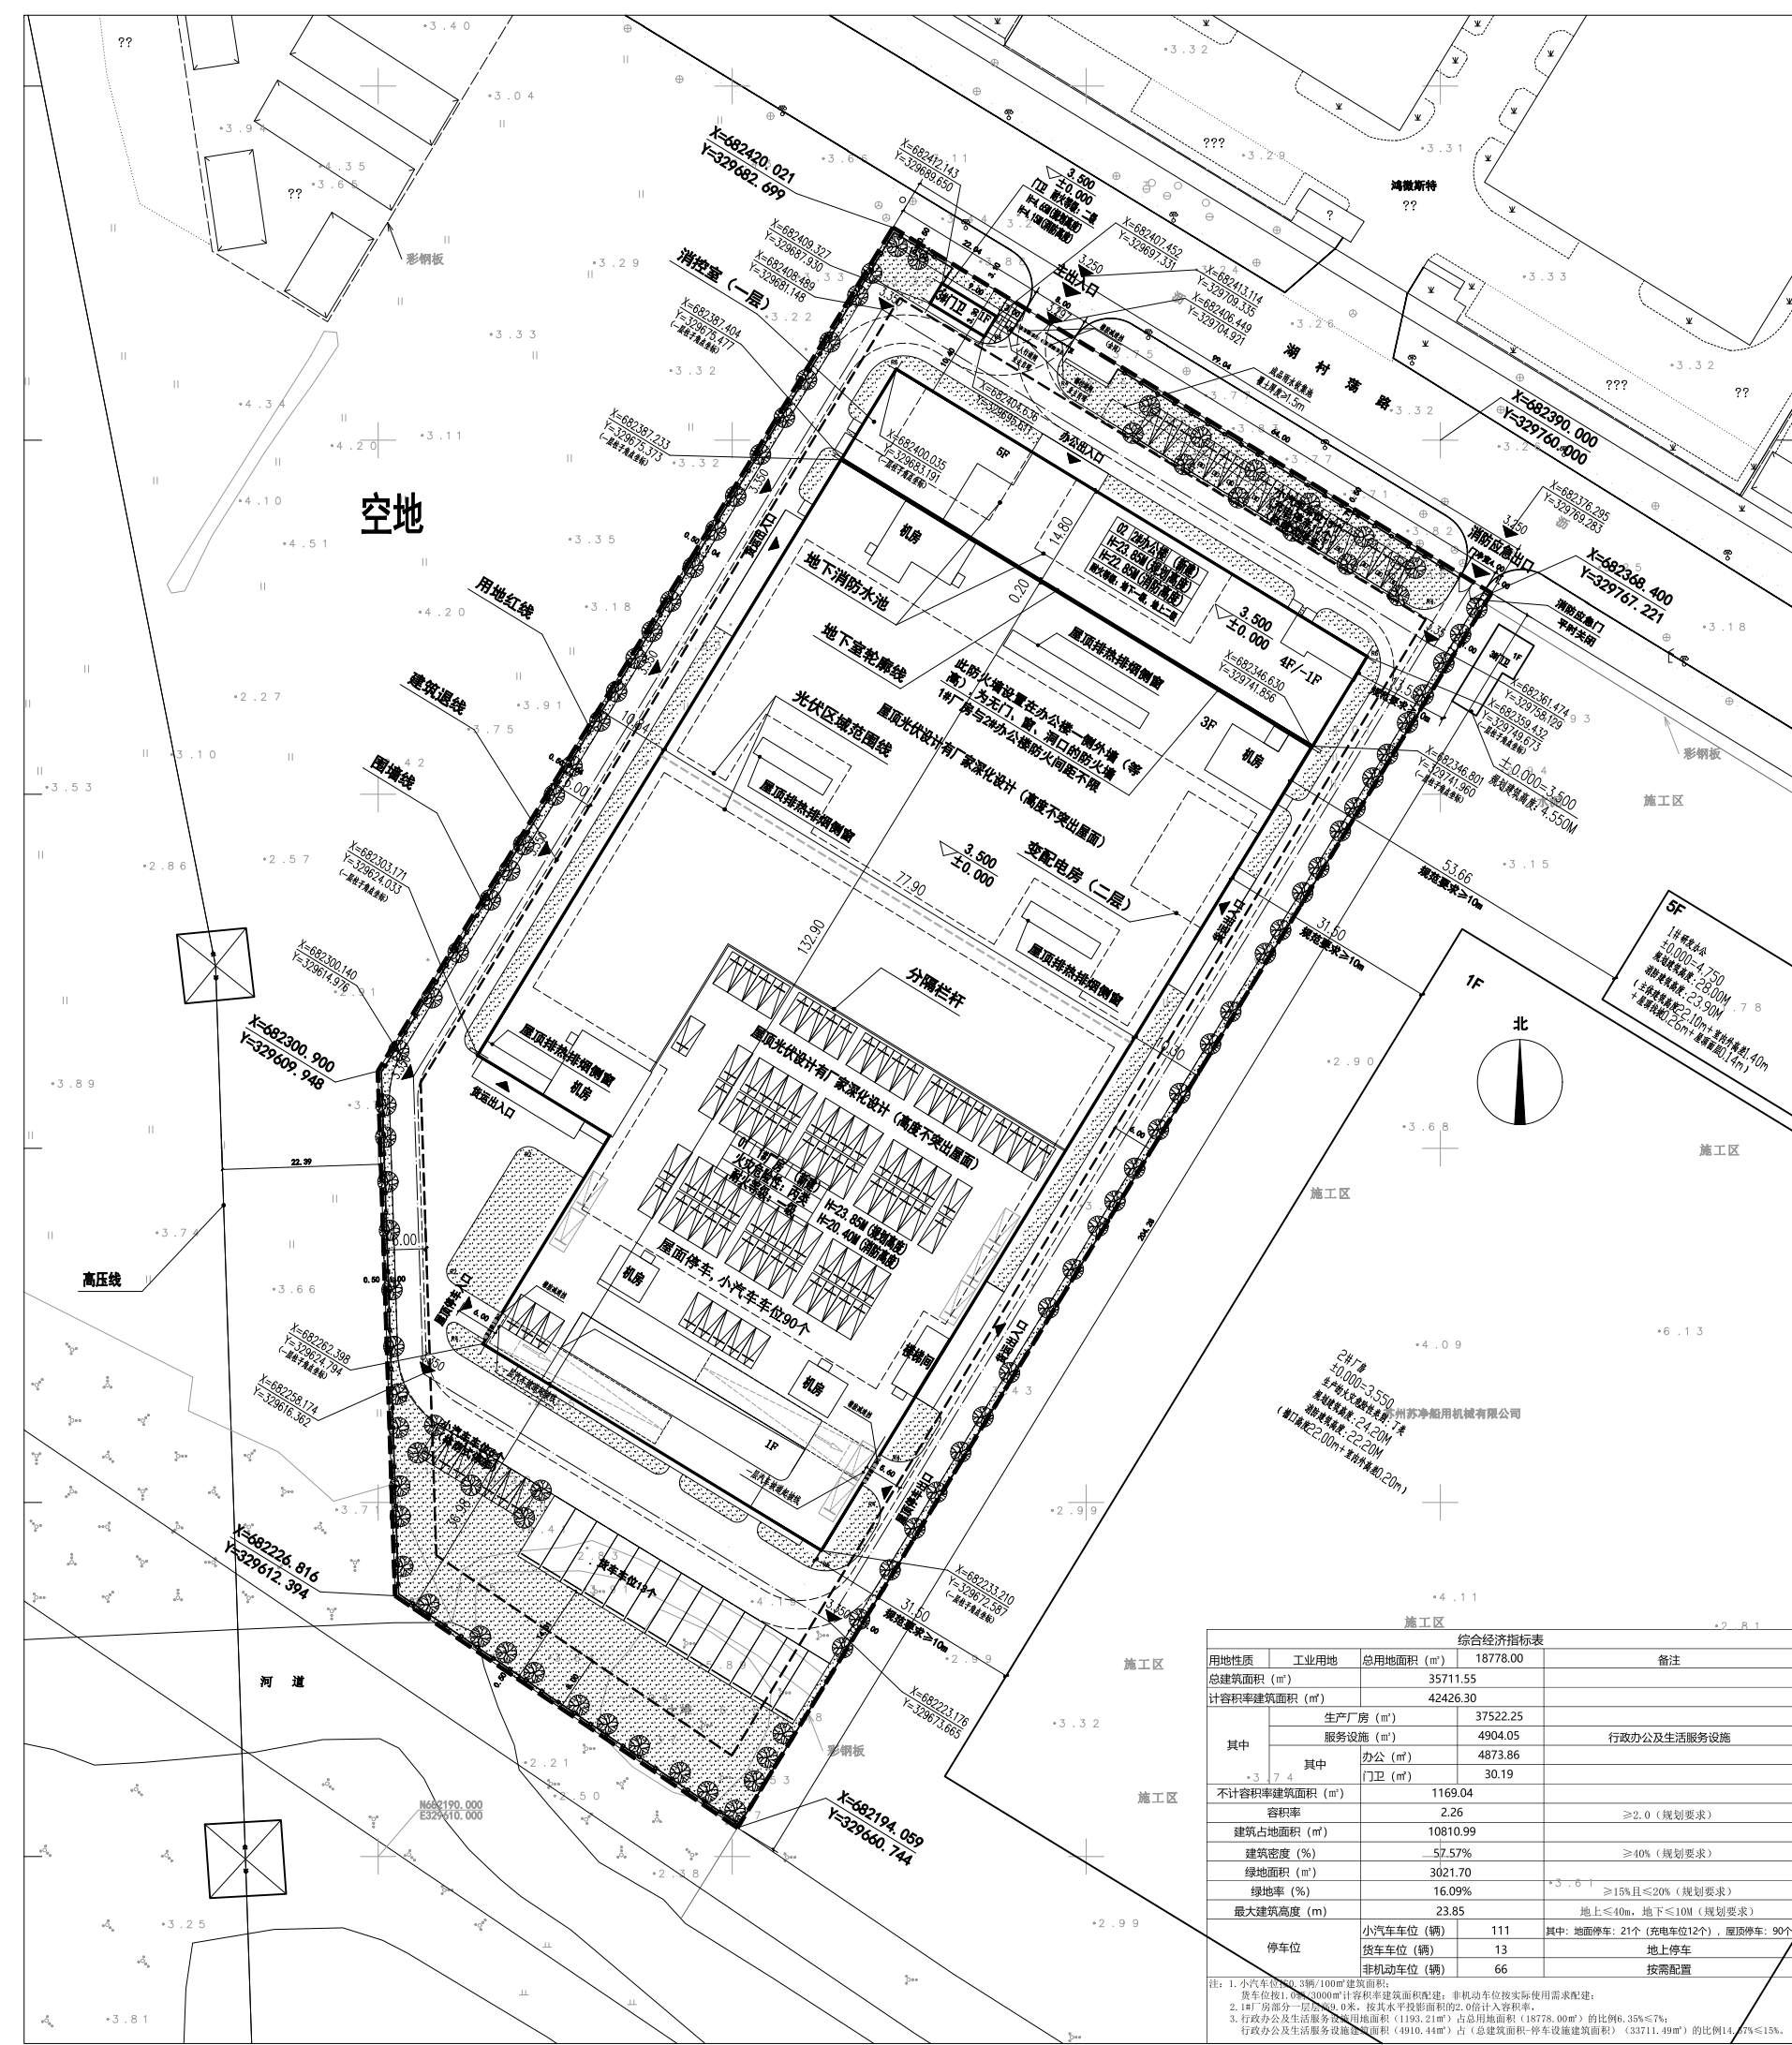


总平面图

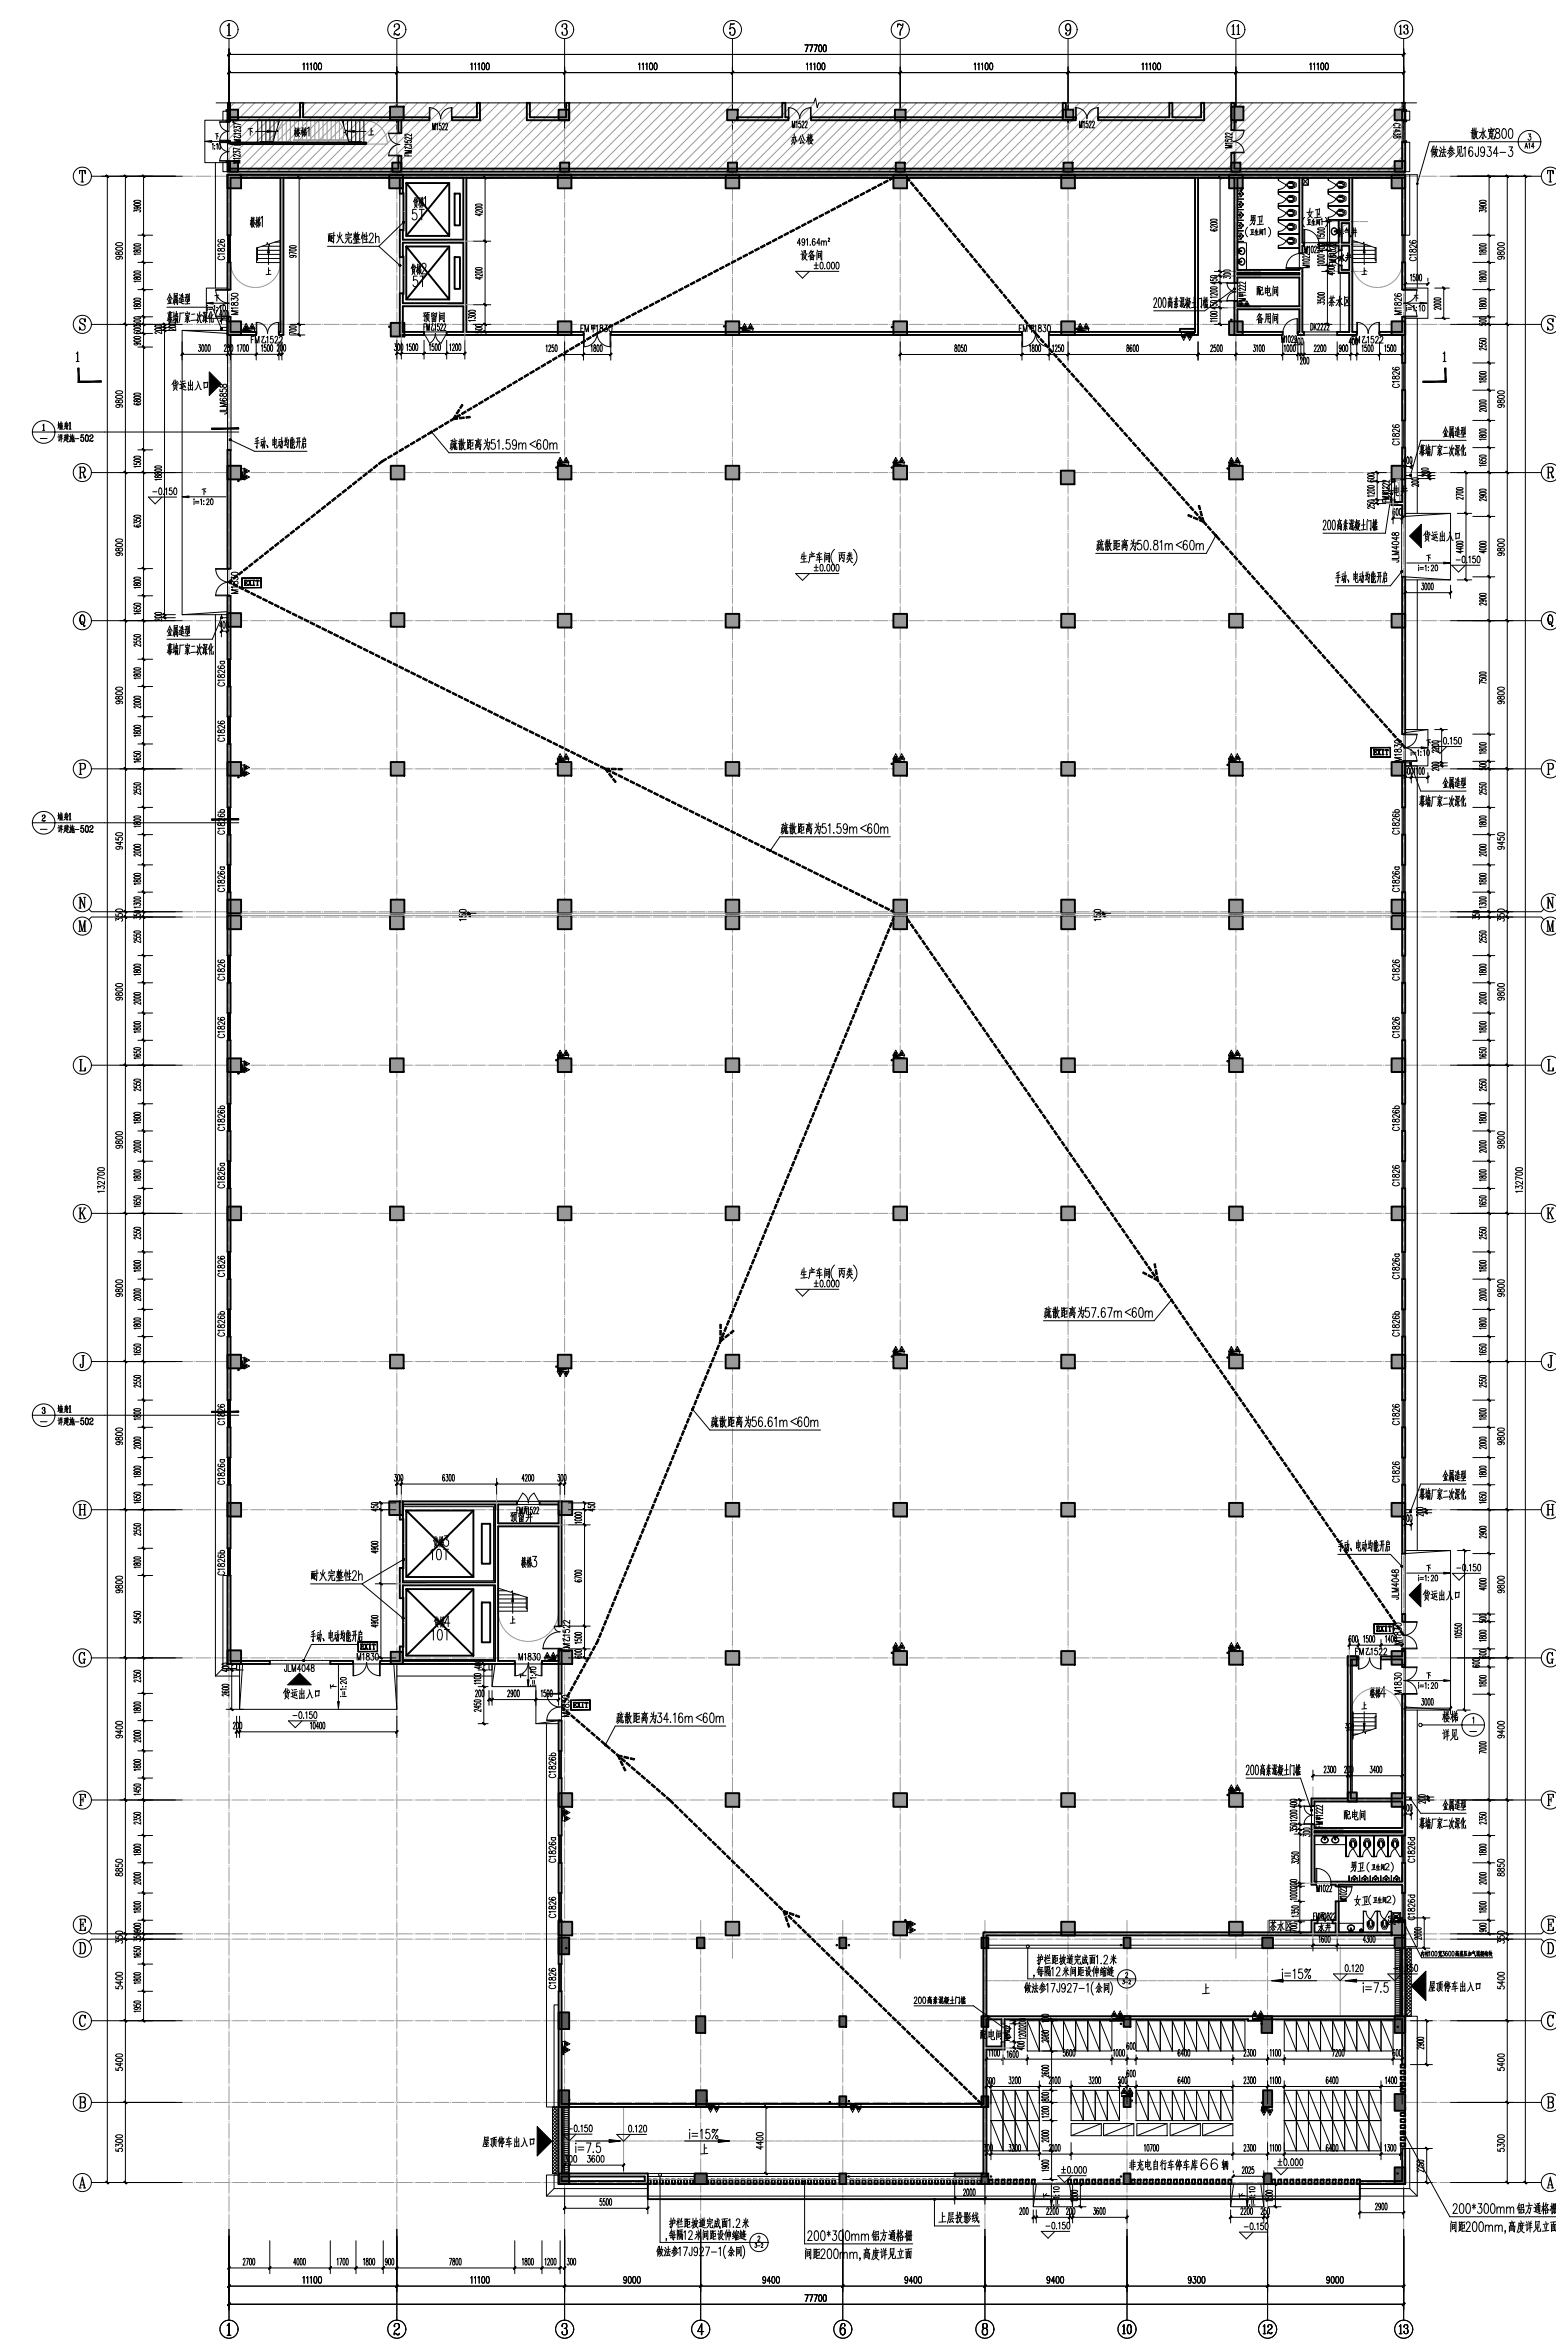

1#厂房 一层平面图

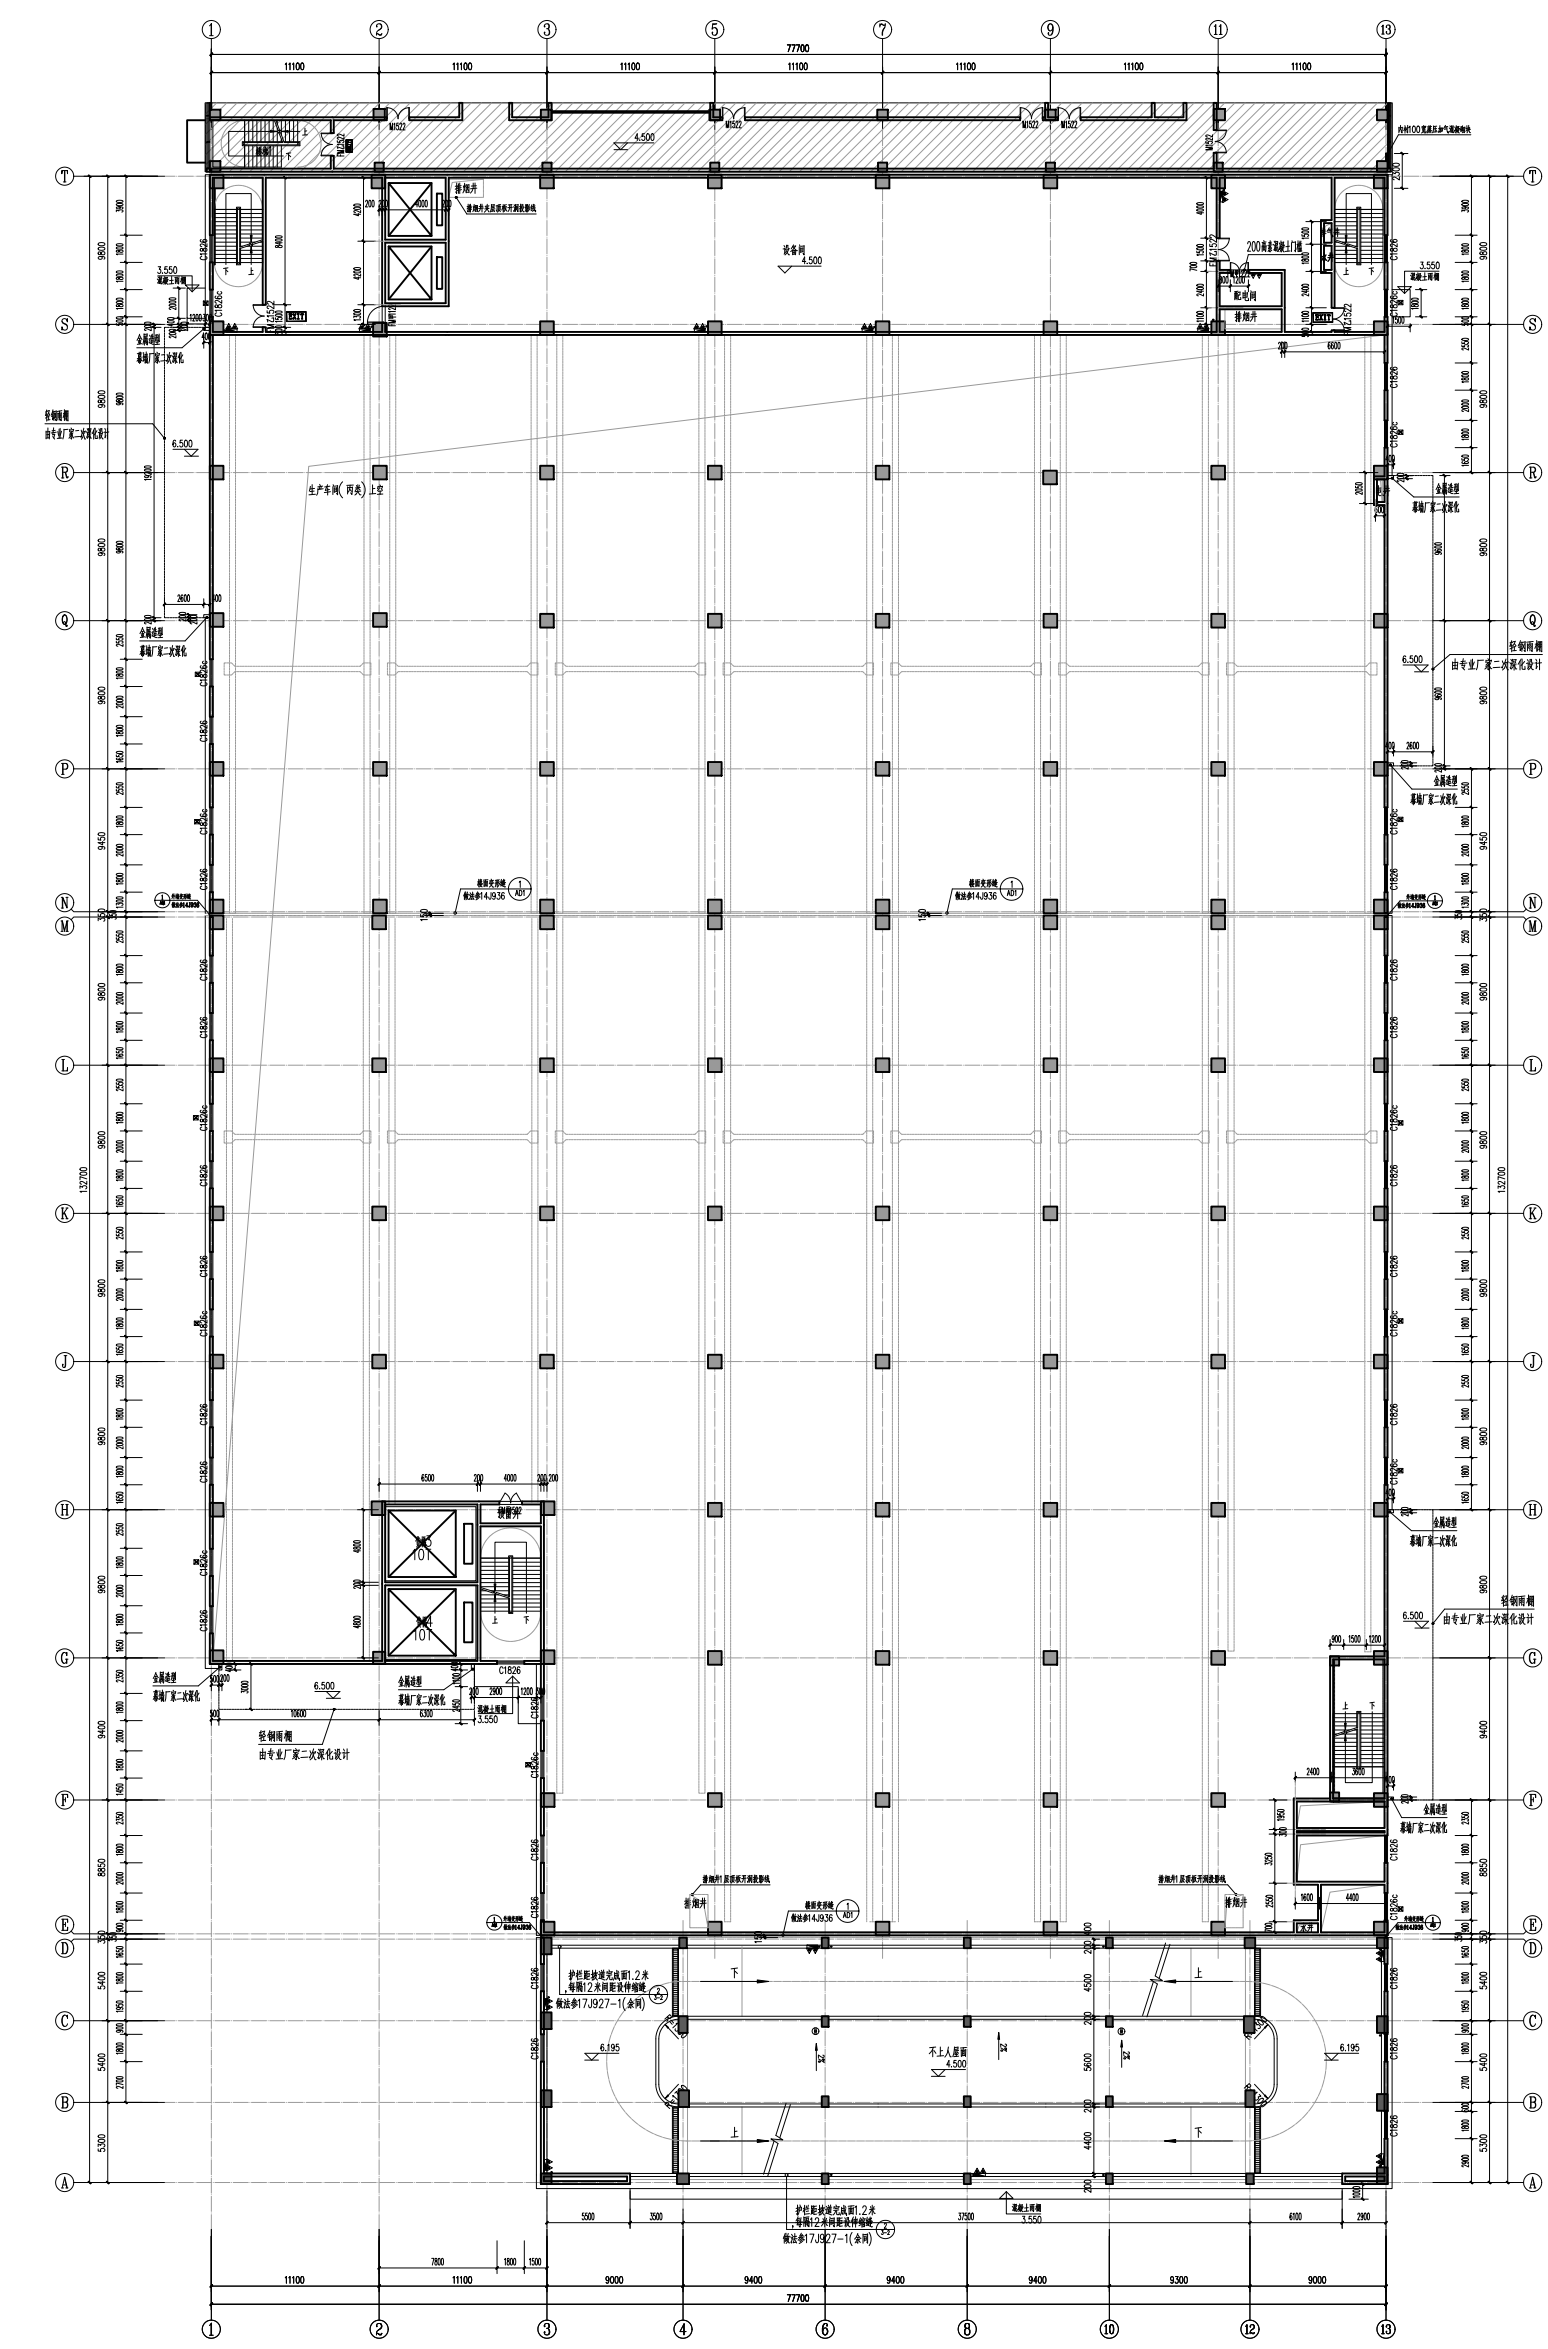

1#厂房 夹层平面图

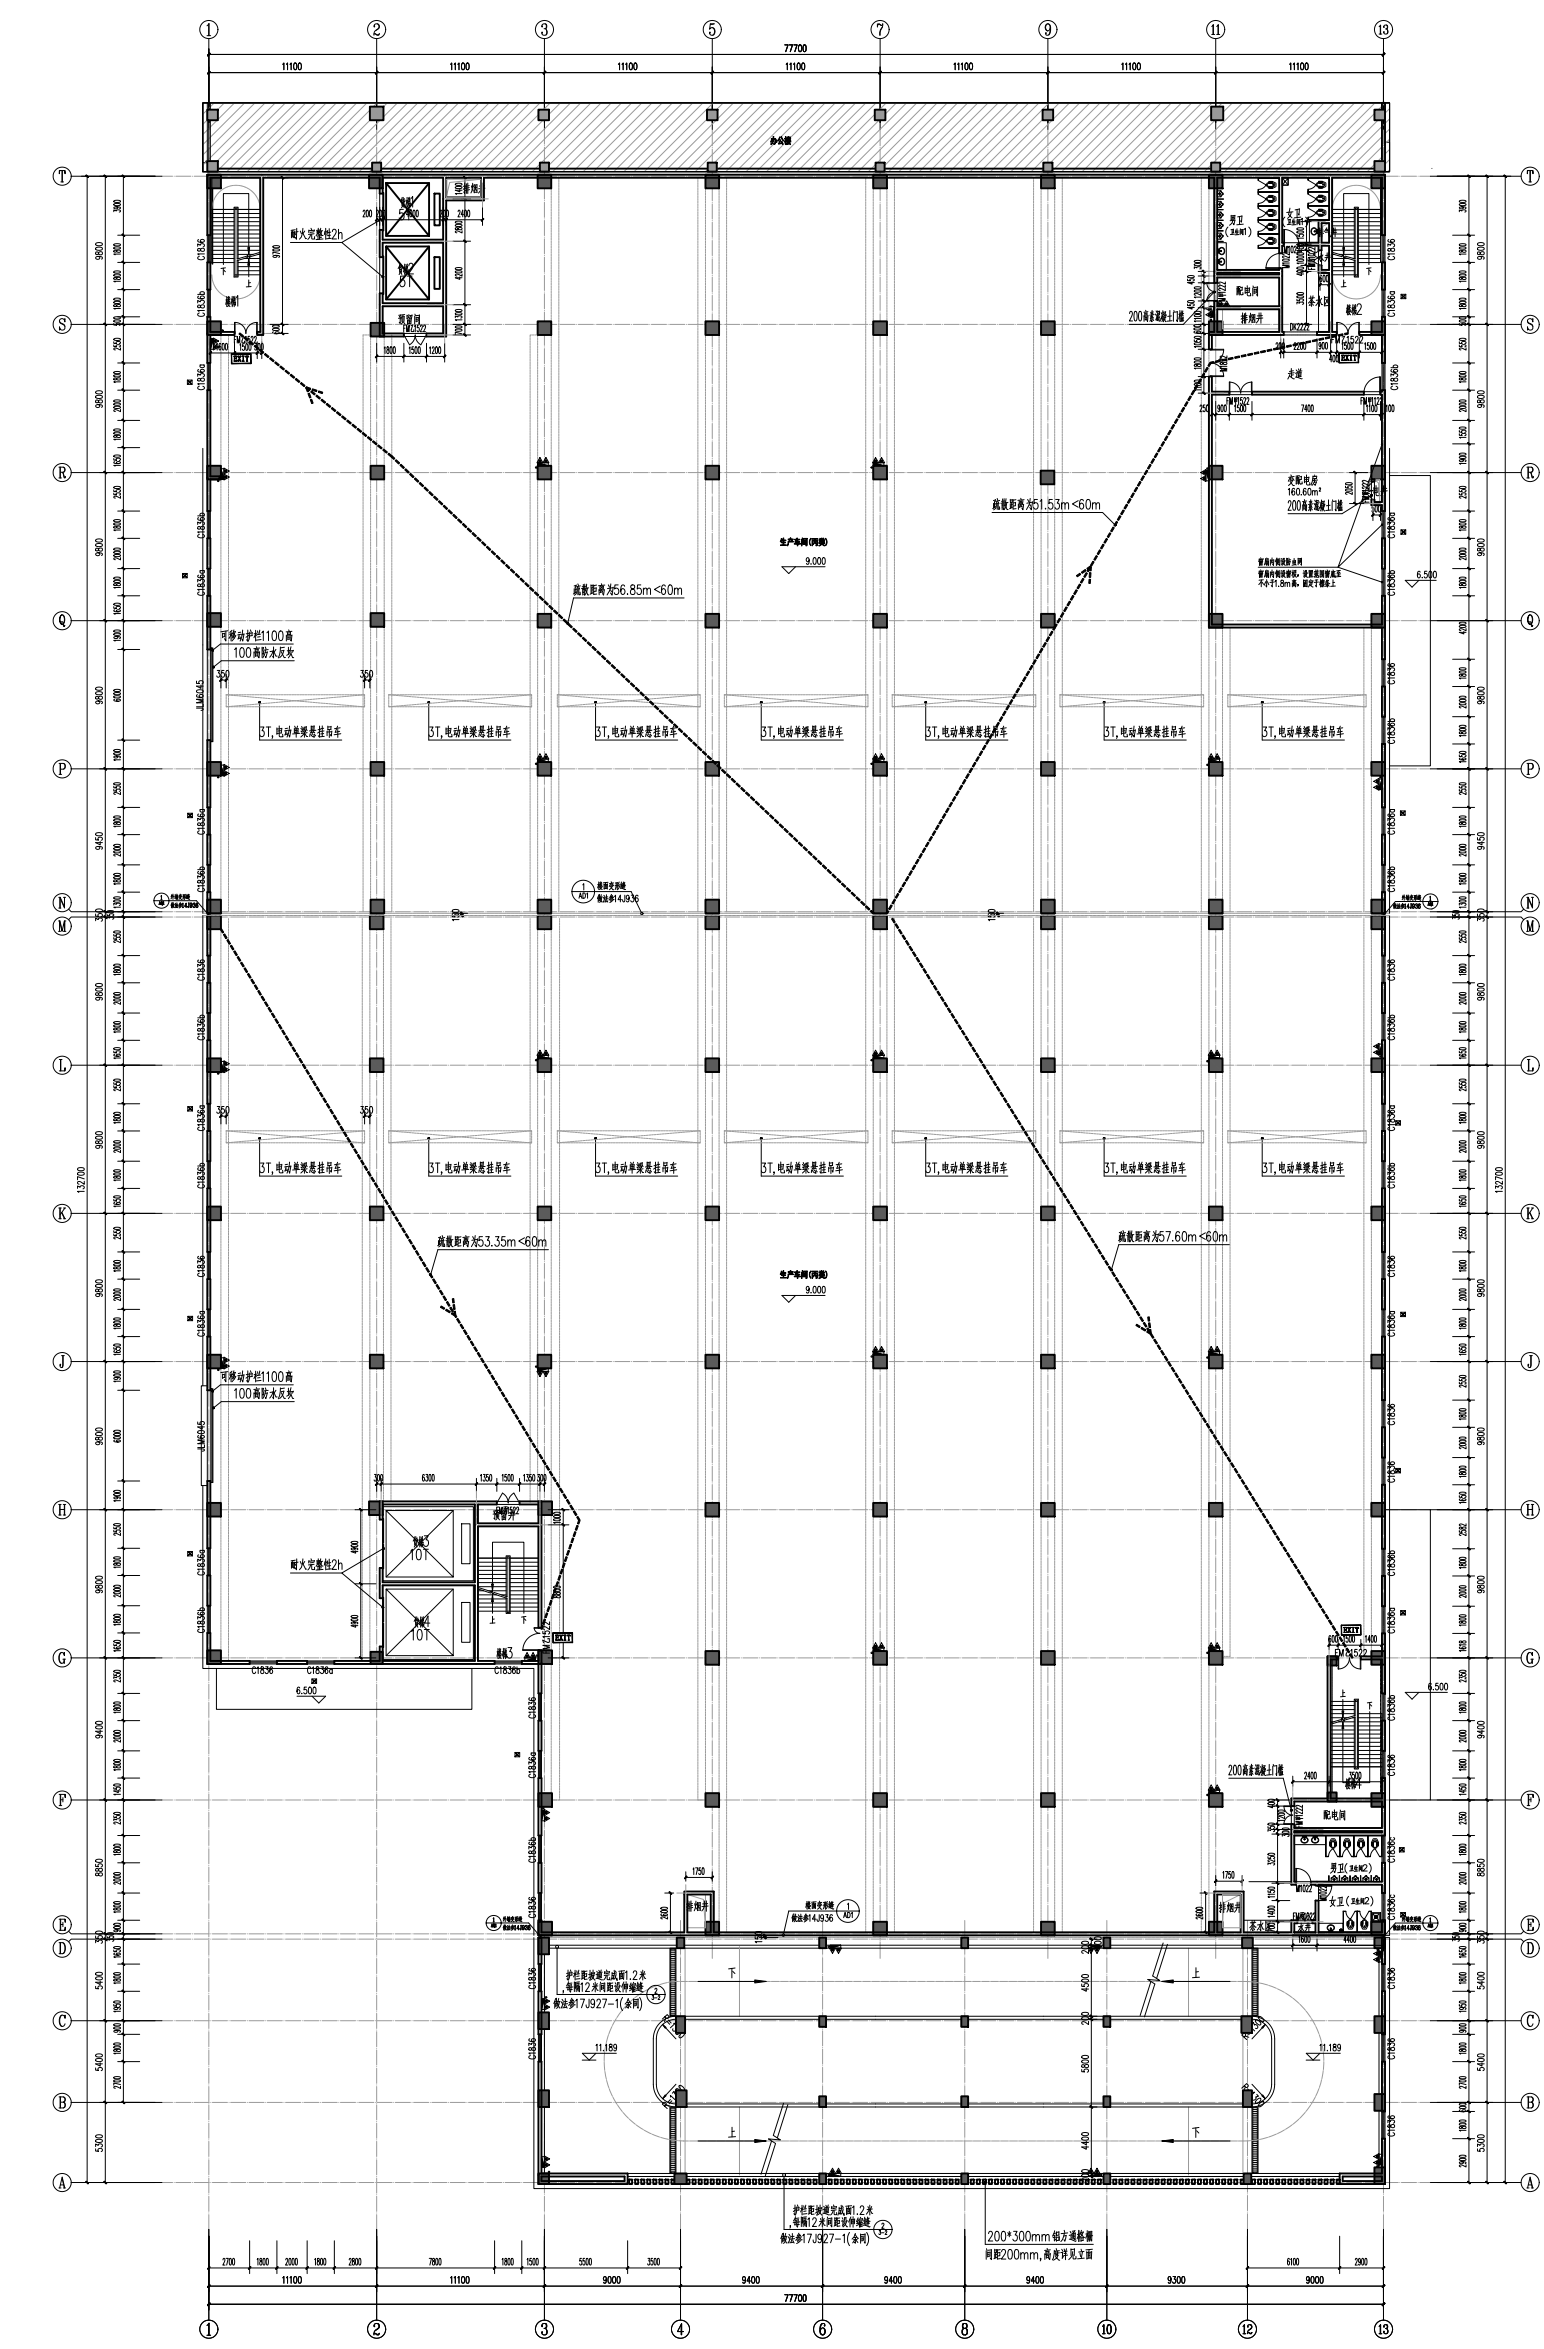


1#厂房 二层平面图

工程名称：
苏州沃泰尔精密模具机械有限公司新建生产新能源汽车配套模具项目
(SXDK20240007地块)


建设地点：
苏州市相城区湖村荡路以南、方桥路以西

建设单位：
苏州沃泰尔精密模具机械有限公司


建设内容：
本次新建1#厂房、2#办公、3#门卫。

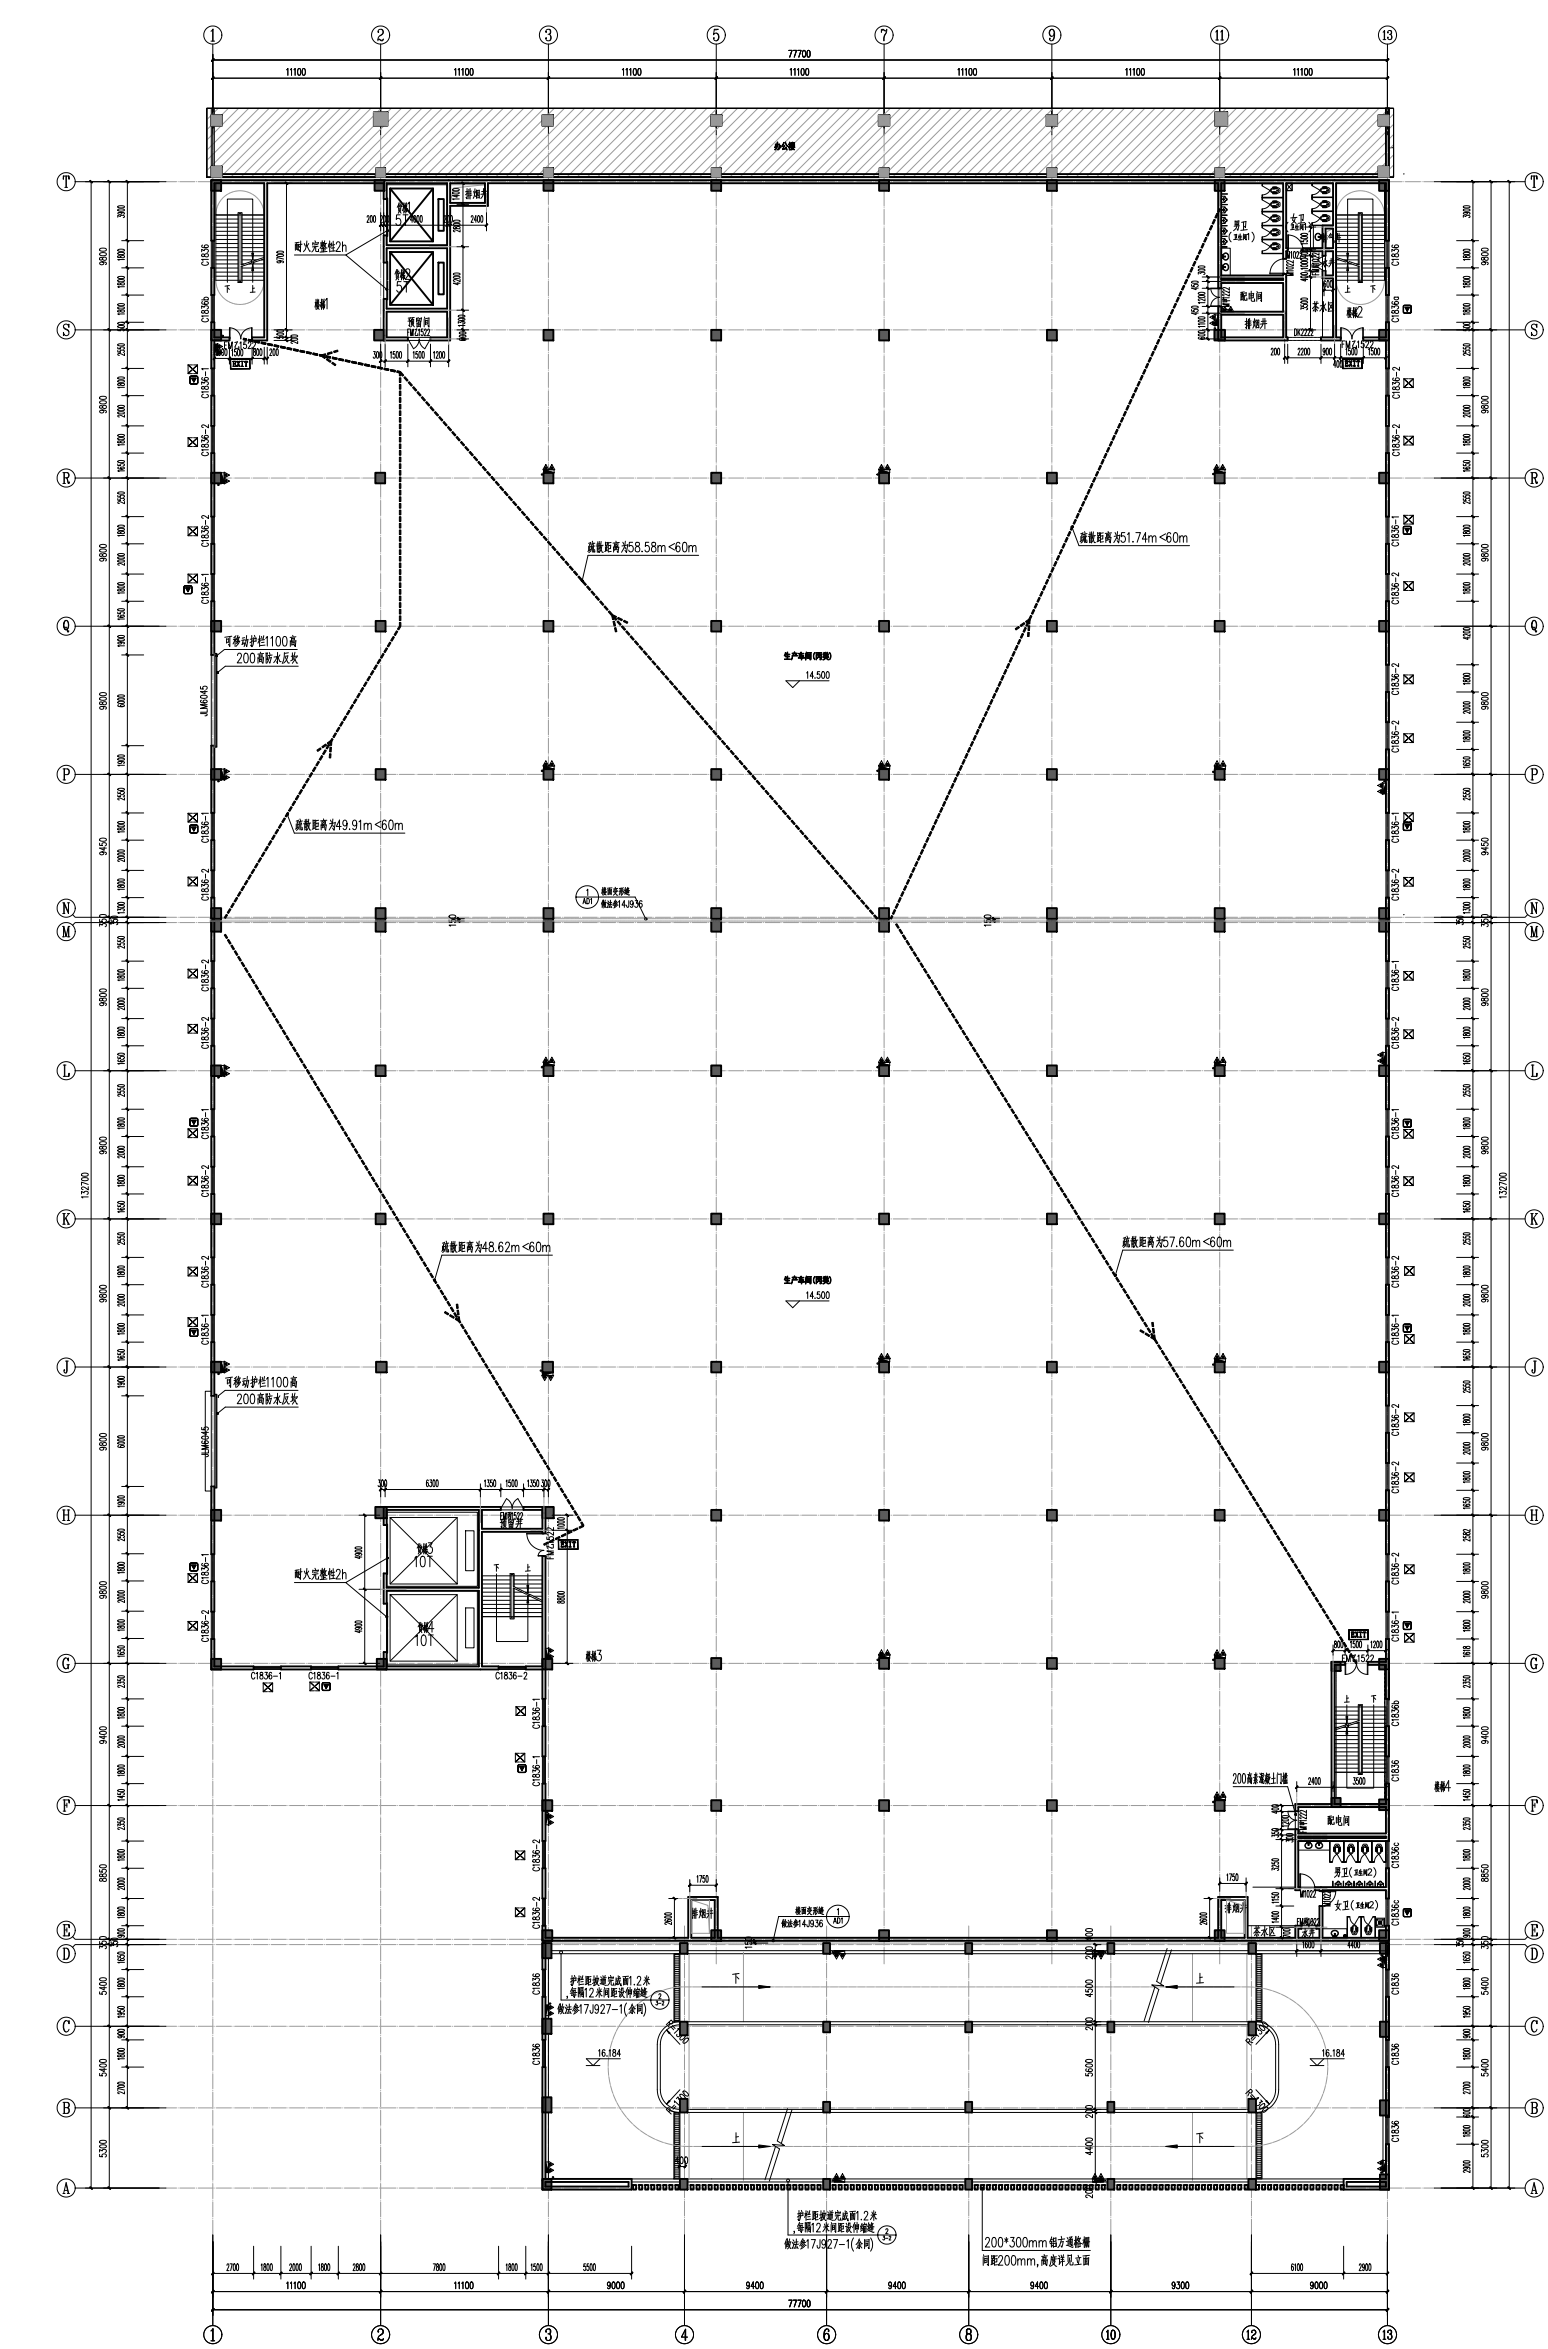


1#厂房 三层平面图

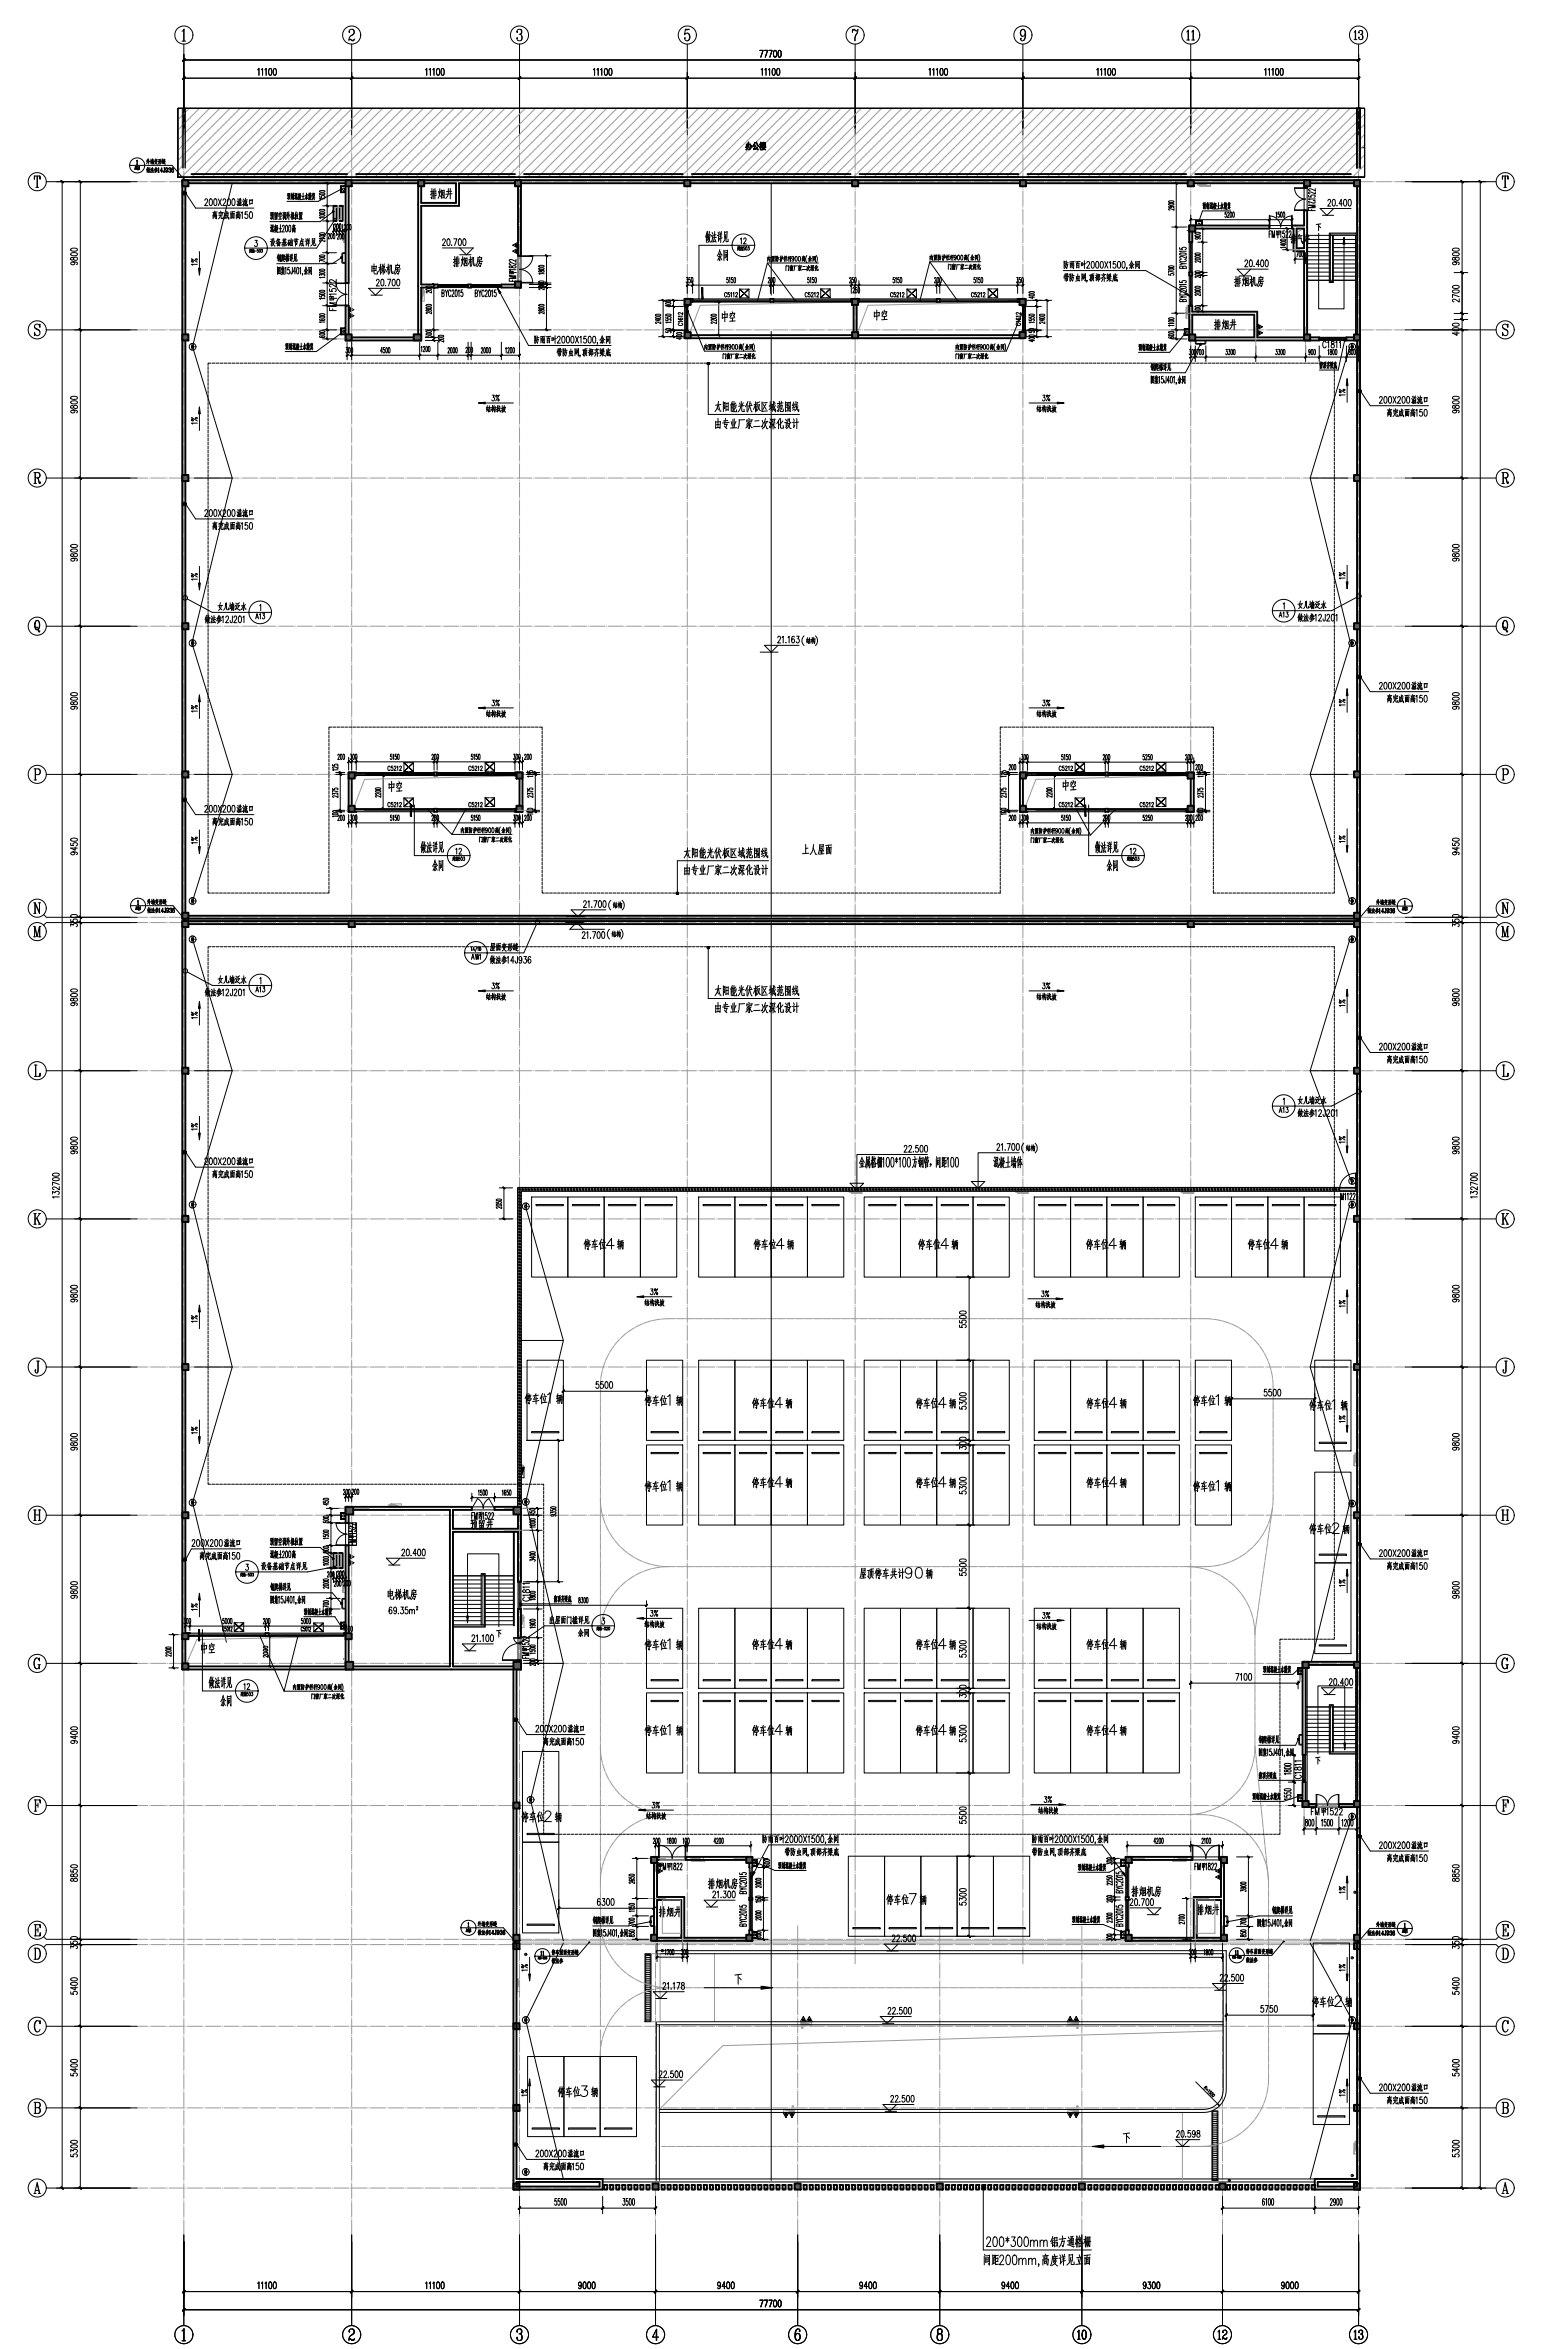


1#厂房 四层平面图

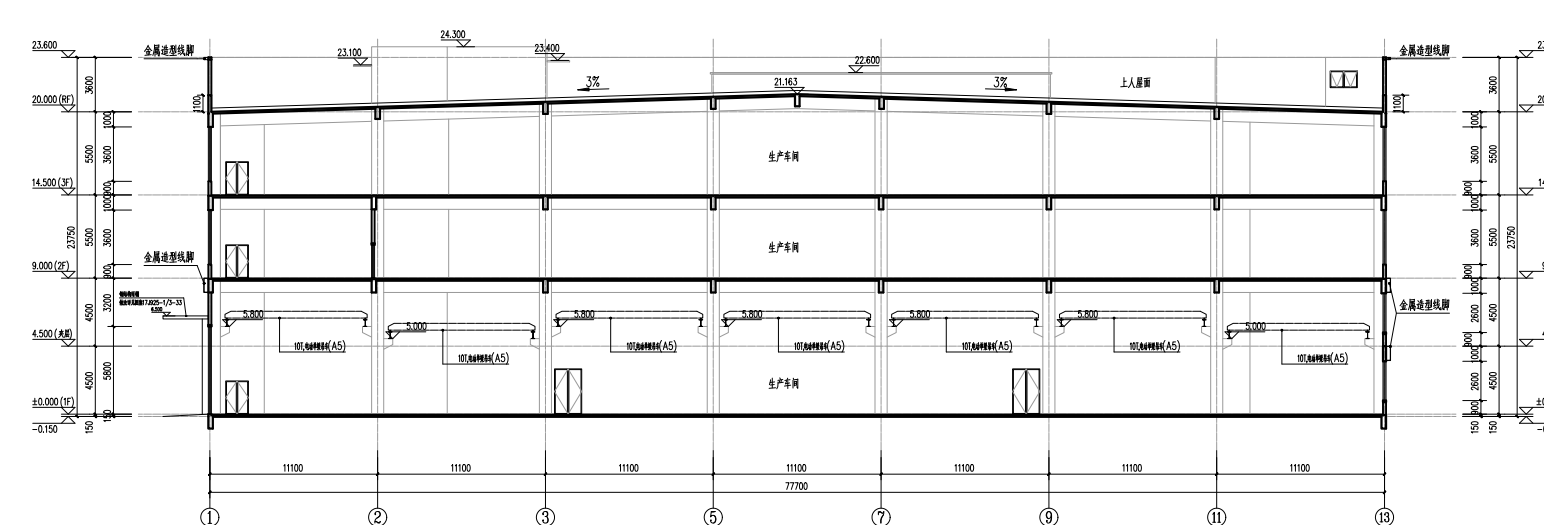


1#厂房 1-1剖面图

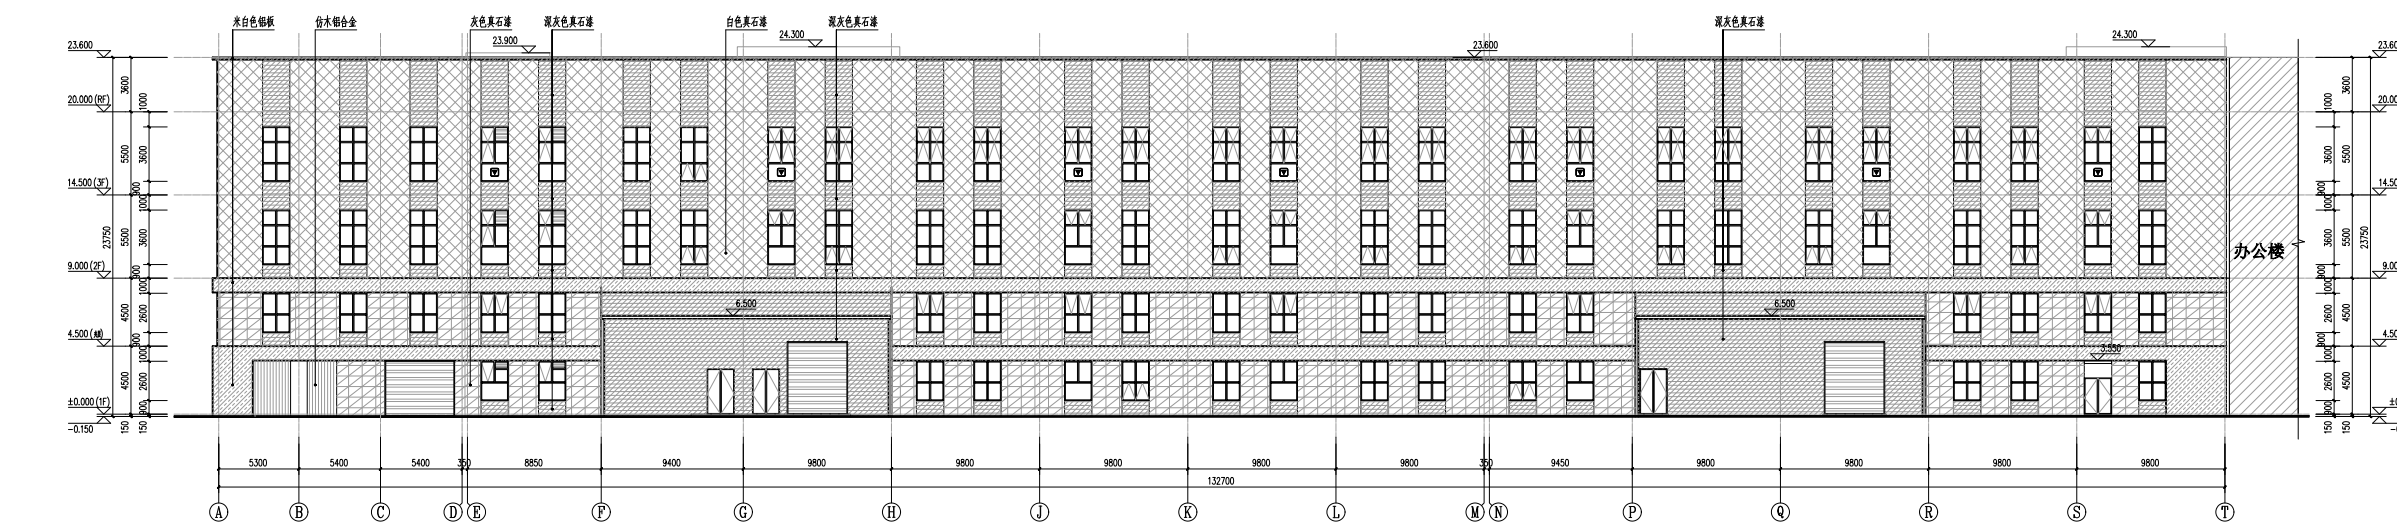

1#厂房 A-T轴立面图

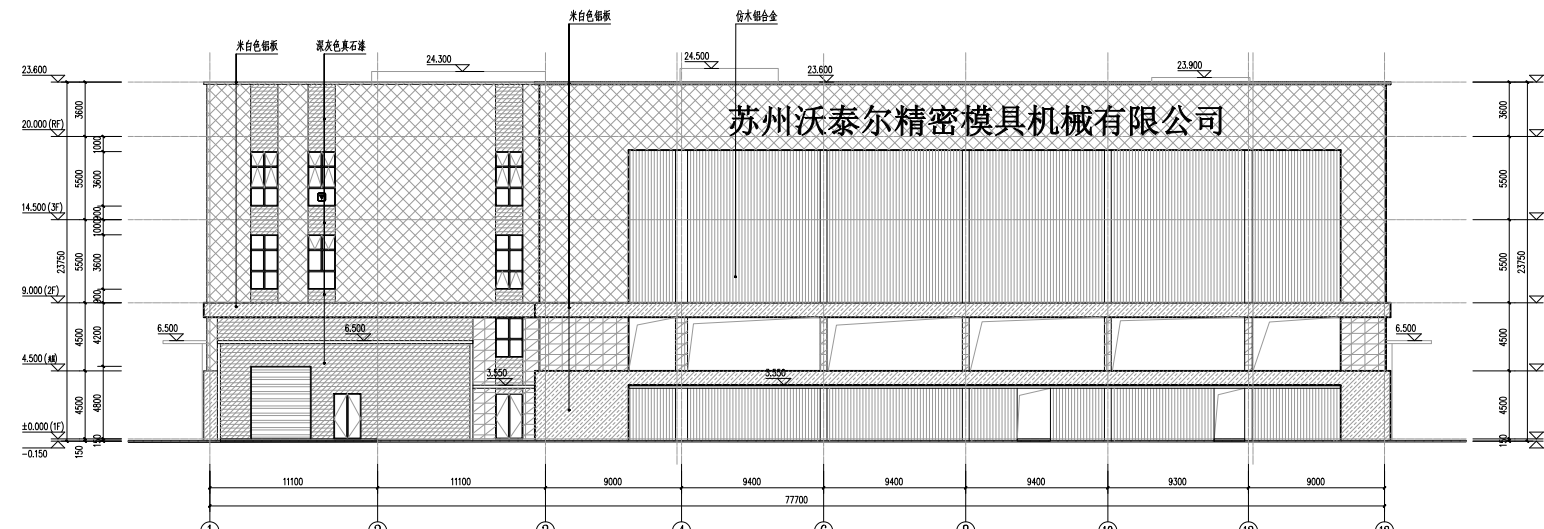

1#厂房 1-13轴立面图

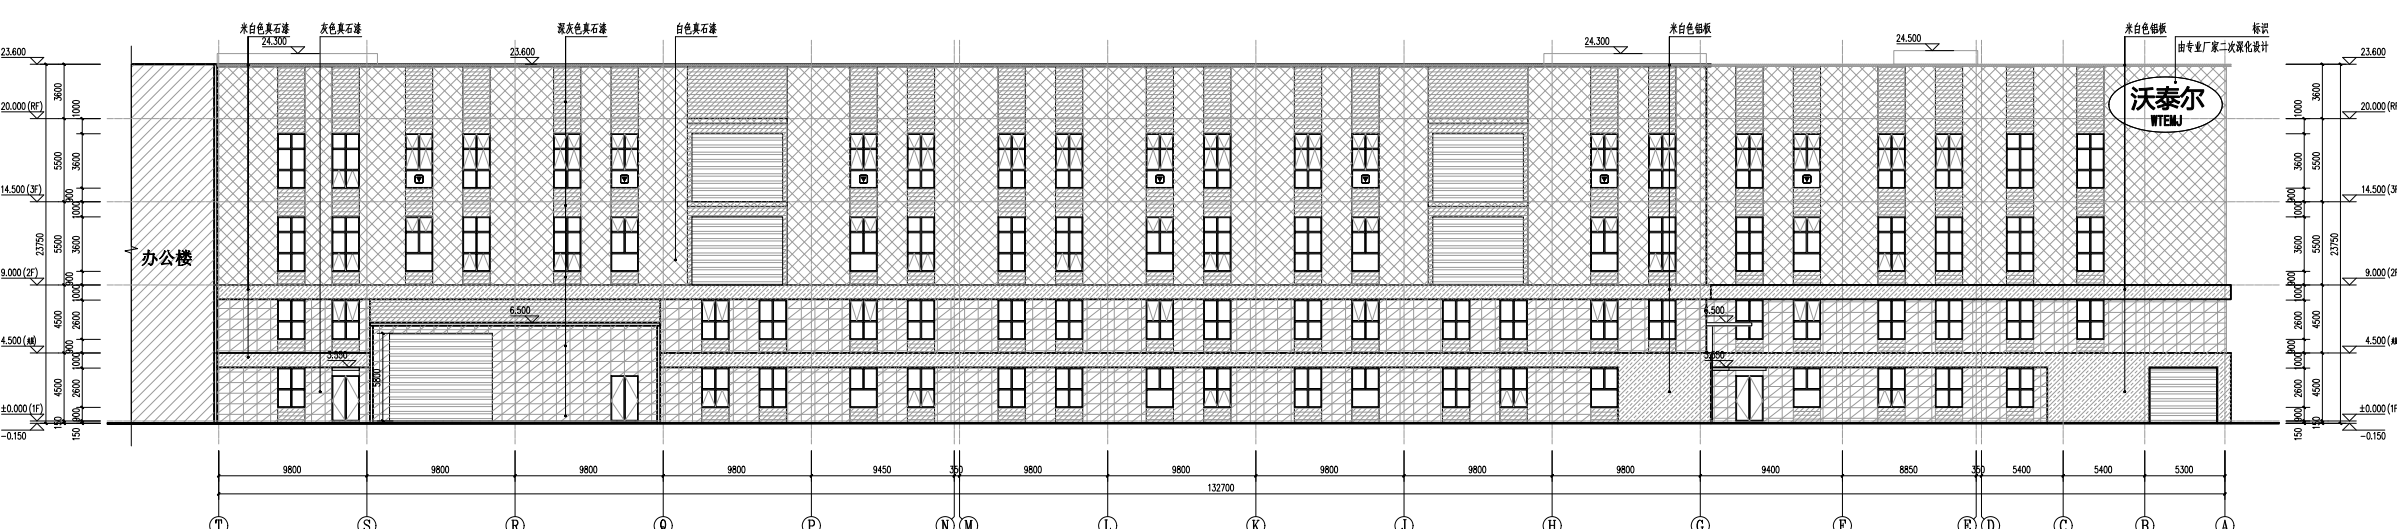


1#厂房 T-A轴立面图

建设指标：
总建筑面积：35711.55m²
计容建筑面积：42426.3m²
建筑最高层：5层
最大建筑高度：23.85m


网上公示网址：
<http://www.sipac.gov.cn/sxhzq/index.shtml>

欢迎广大市民提出宝贵意见，
将意见反馈致以下联系方式：
1、现场公示意见箱
2、gongzy@sipac.gov.cn


公示时间：
2025年1月15日-2025年1月24日

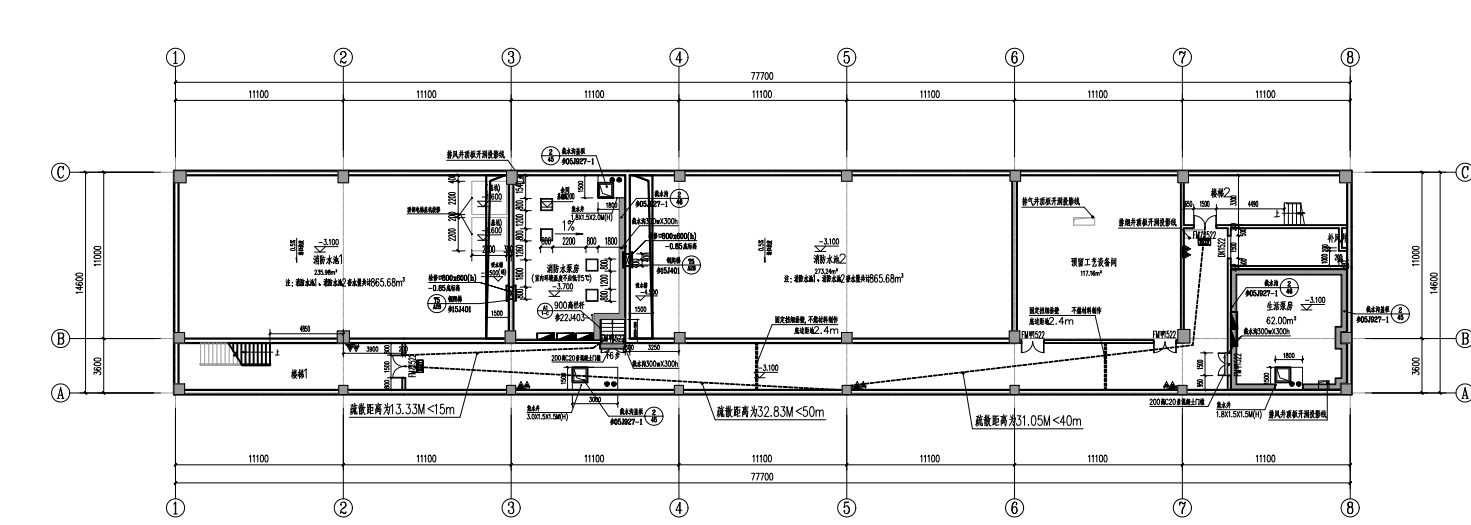


2#办公 地下一层平面图

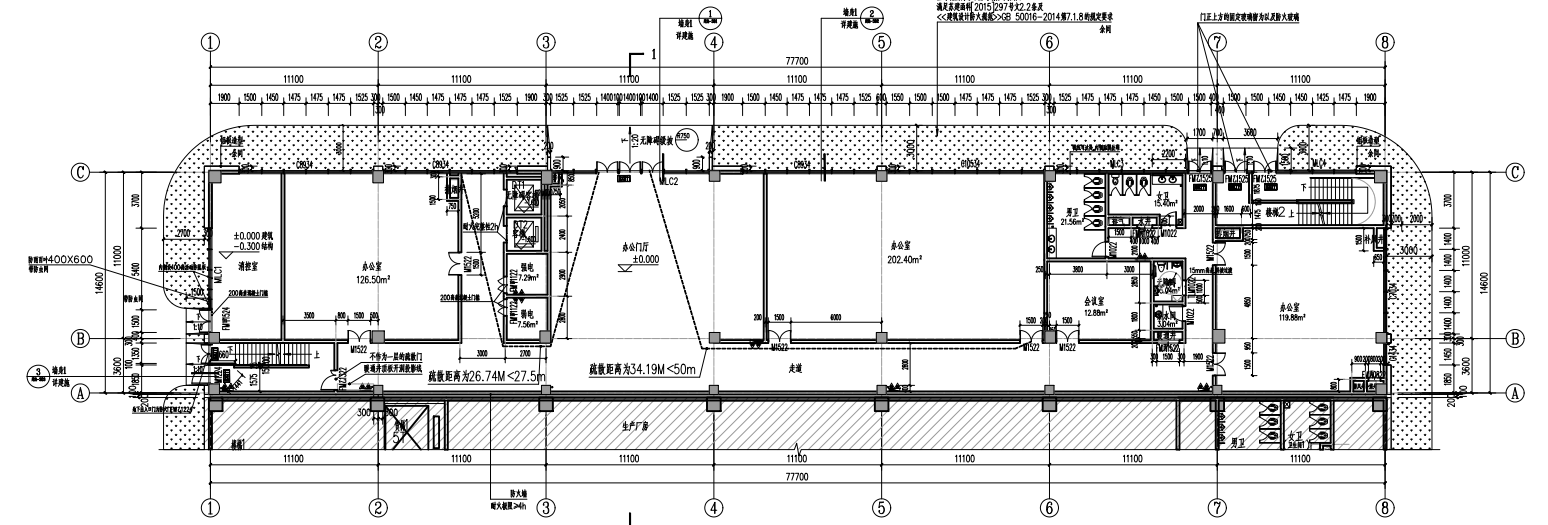


2#办公 一层平面图

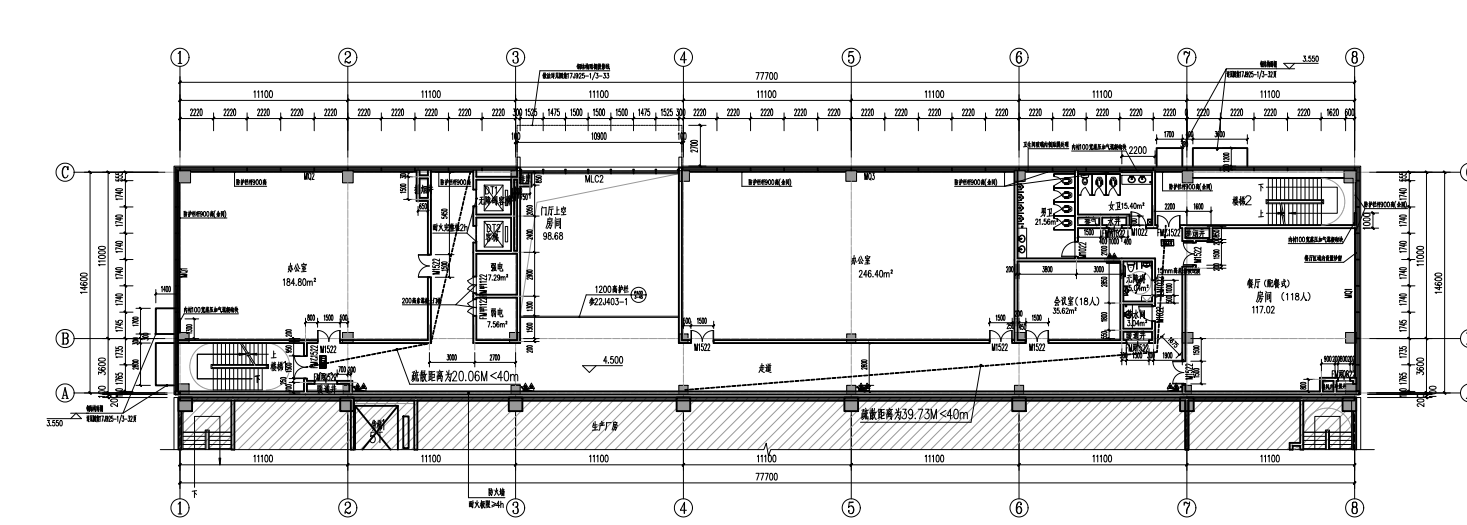


2#办公 二层平面图

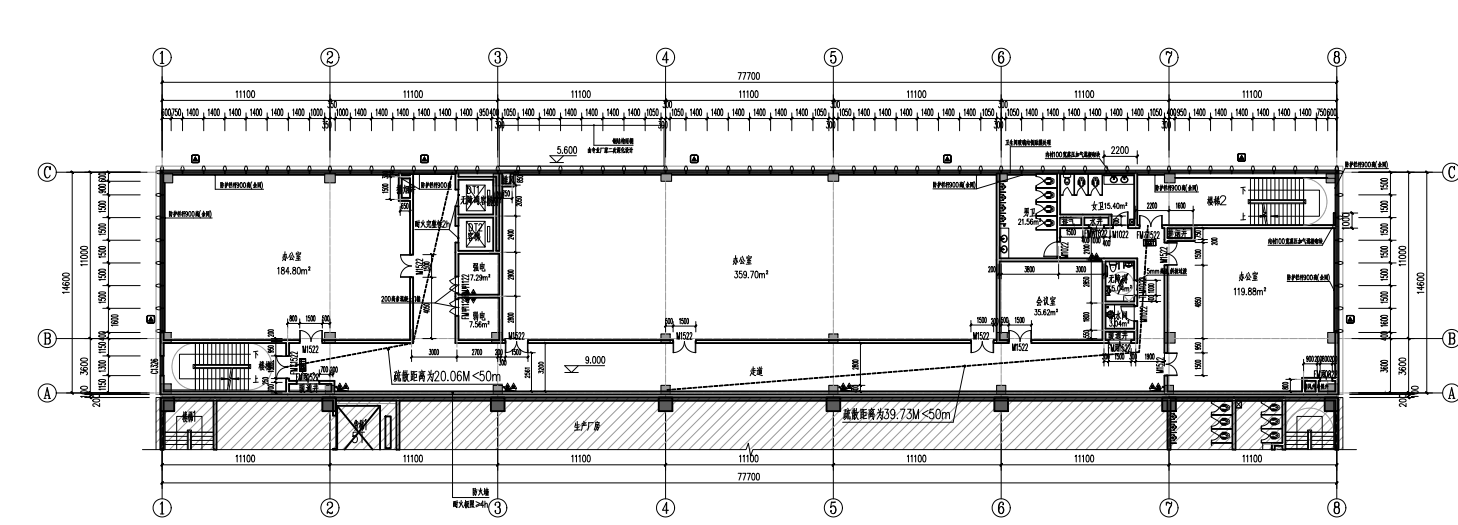


2#办公 三层平面图

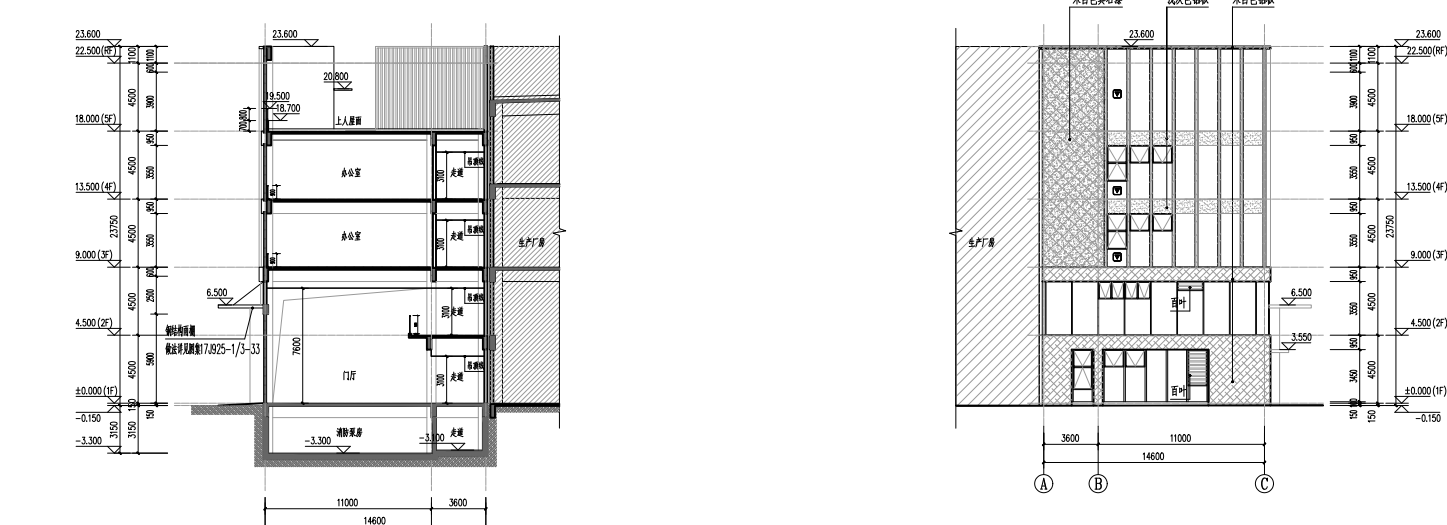


2#办公 1-1剖面图 2#办公 A-C轴立面图

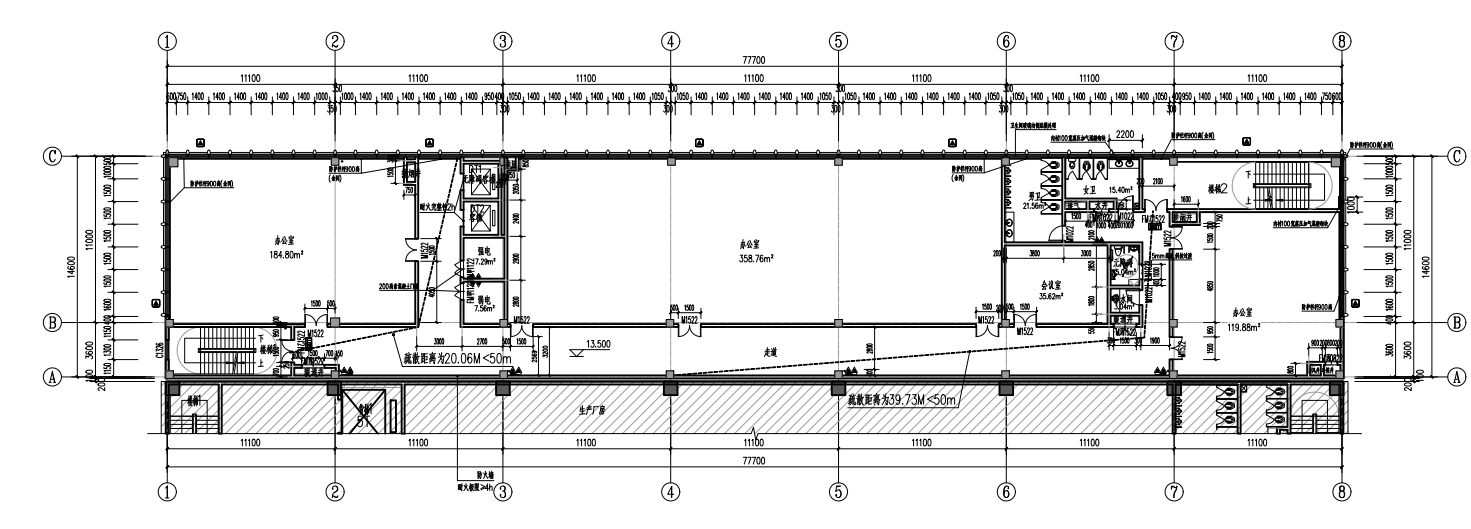


2#办公 四层平面图

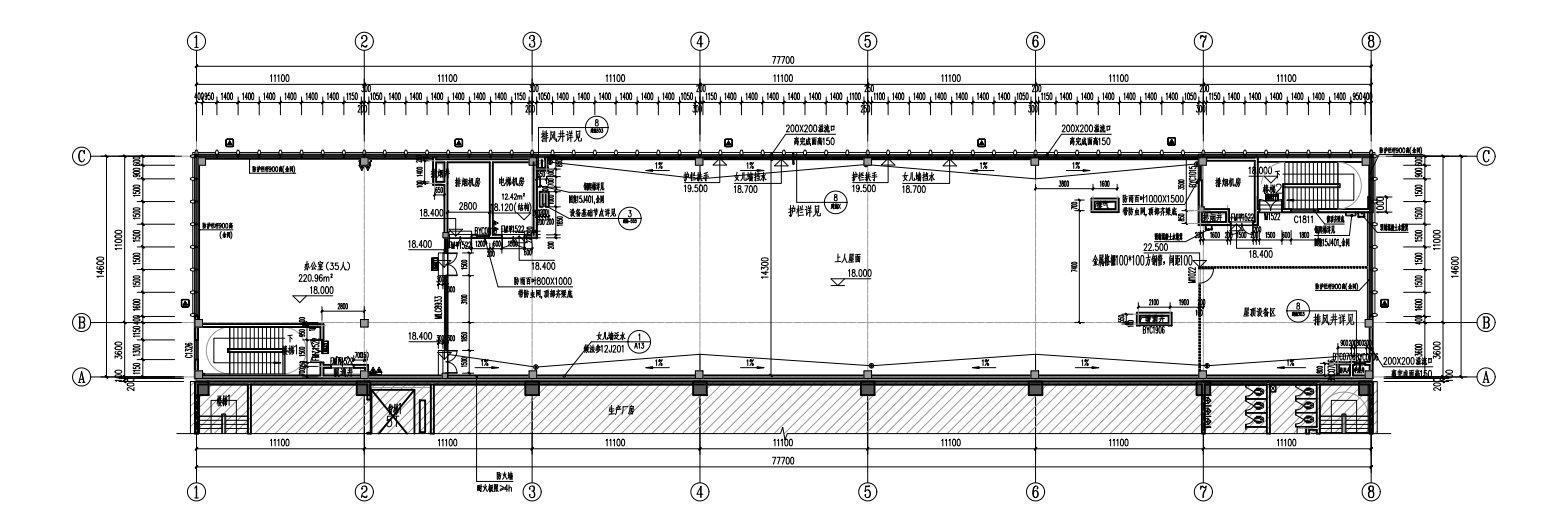


2#办公 五层平面图

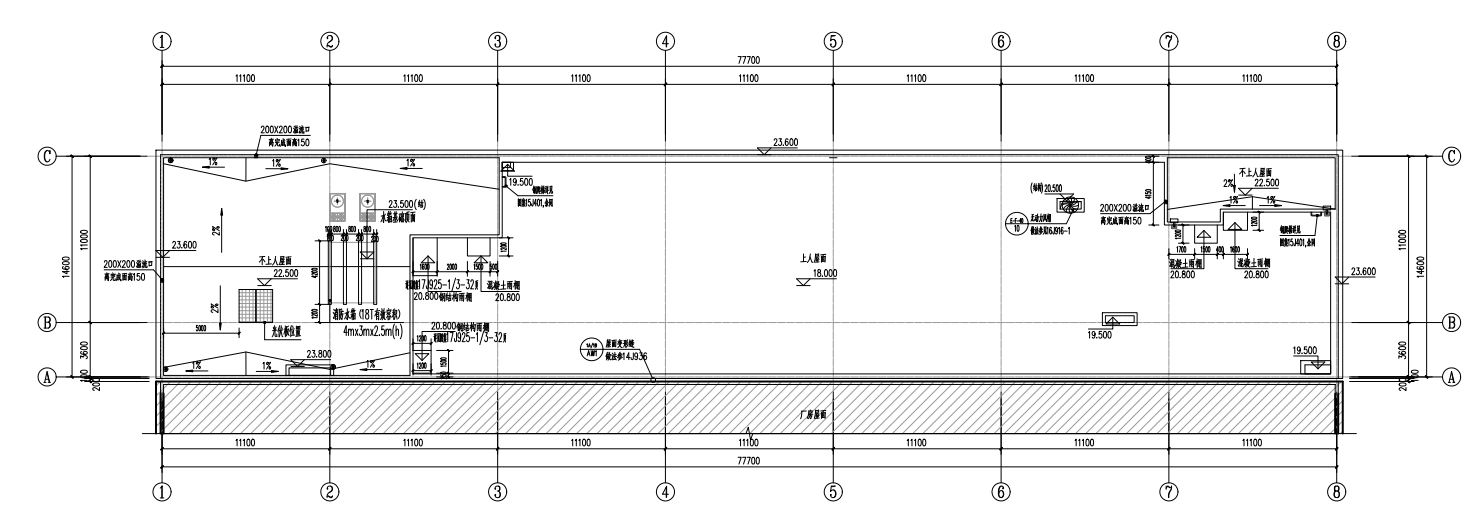

2#办公 屋顶层平面图

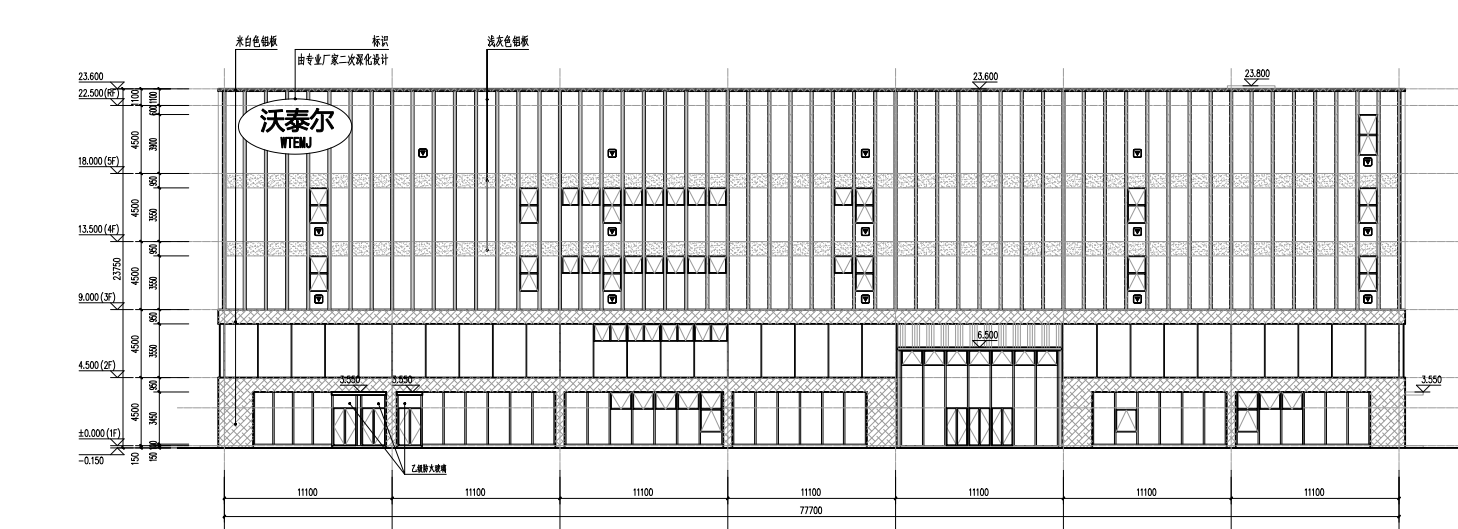

2#办公 8-1轴立面图

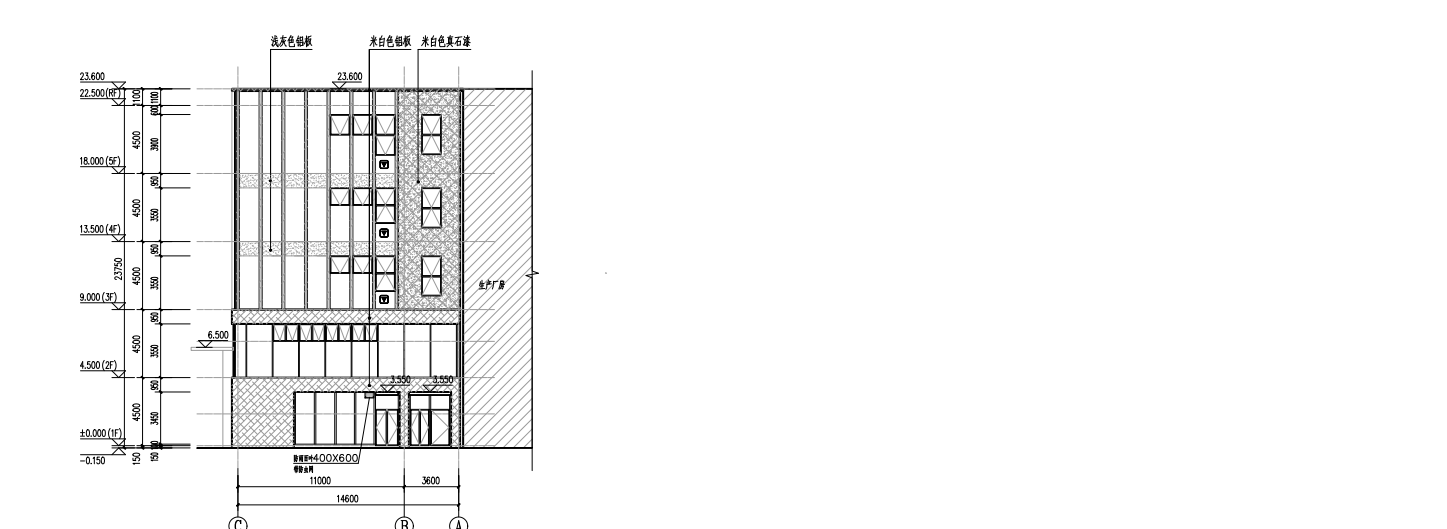

2#办公 C-A轴立面图